




TETTOIA CAMPO PRATICA

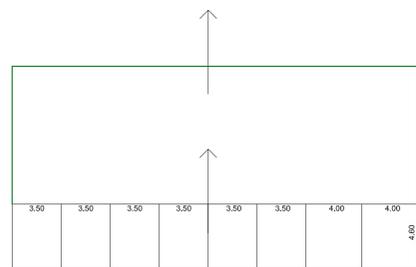

SCHEMA DISPOSITIVO TETTOIA PRATICA

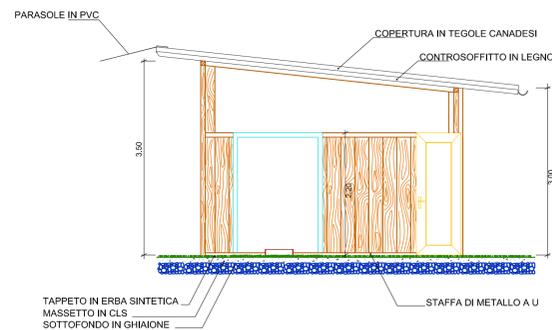


SEZIONE A-A

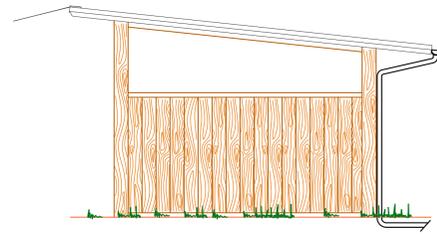


PROSPETTO LATERALE

STAZIONE DI POMPAGGIO

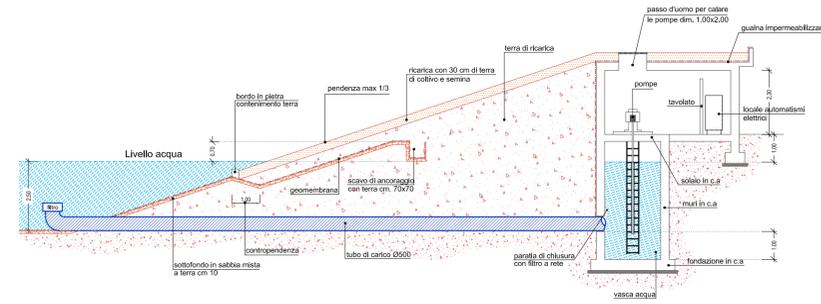


scala 1:100

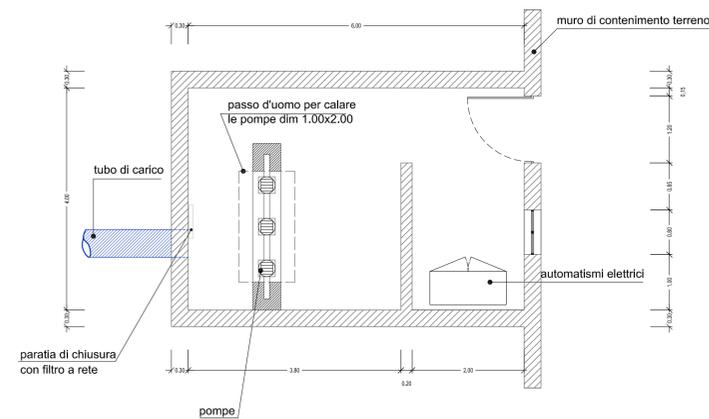


PIANTA - scala 1:50


PARTICOLARE GREEN - SEZIONE

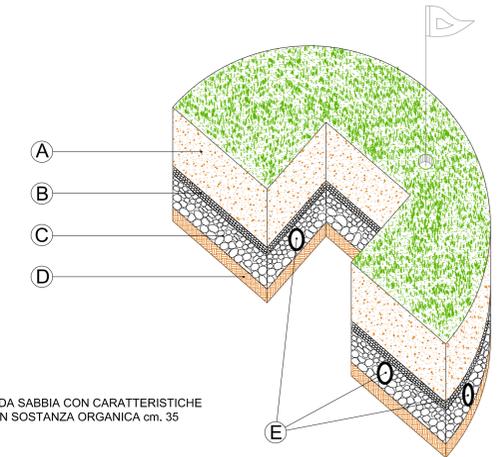


- A LETTO DI SEMINA COMPOSTO DA SABBIA CON CARATTERISTICHE APPROPRIATE, MISCELATA CON SOSTANZA ORGANICA cm. 35
- B GHIAIETTO PISELLO cm.3
- C GHIAIETTO SPACCATO cm.7
- D TERRENO VERGINE
- E TUBO IN PVC DRENOFESSURATO Ø100

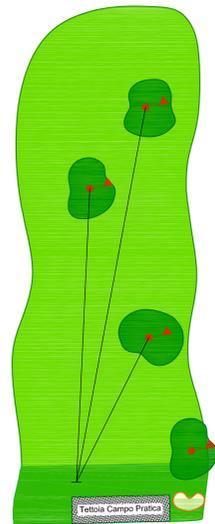

CAMPO PRATICA

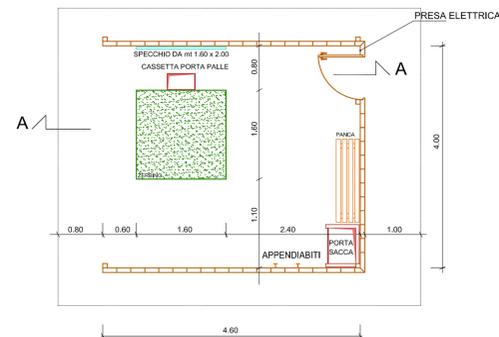

PIANTA - scala 1:50

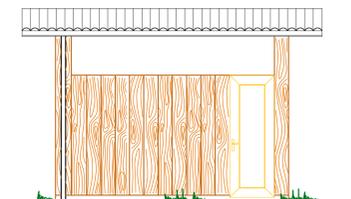

PROSPETTO FRONTALE



COMUNE DI BIBBONA
Prov. - Livorno -

Equipe di progettazione

- Progettazione architettonica
Arch. Piergiorgio de Flumeri
Arch. Maurizio Ori

- Progettazione paesaggistica e ambientale
Arch. Maurizio Ori

- Progettazione infrastrutturale
Ing. Luciano Lorenzini

Collaboratori in fase di progettazione

- Golf Course Architect Dott. Luigi Rota Caremoli
- Progettazione Impianti Ing. Roberto Faletti
- Geologo Dott. Gianfranco Ruffini

Il coordinatore generale
arch. Piergiorgio de Flumeri

I committenti
soc. Play & Sun S.r.l.

OGGETTO : PERCORSO GOLF PARTICOLARI COSTRUTTIVI

data	dicembre 2013	fase	000
ppp	febbraio 2014	loco	
ppp	novembre 2014		


PIANO ATTUATIVO DI INIZIATIVA PRIVATA

Arch. Piergiorgio de Flumeri
Iscritto all'Ordine degli Architetti della Provincia di Bergamo al n° 419 con studio in Bergamo e sede operativa in Castibonico (CN) via S. Antonio, 1 tel. 0341.630890 mail: piergiorgio.deflumeri@gmail.com

Arch. Maurizio Ori
G+H (Oni Arredi) di Pianeggio e Architettura via Palazzino 1, 35030 OSIMENA T. +39 0372 23363 F. +39 0372 24156 mail: maurizio@onieda.com www.onieda.com

Ing. Luciano Lorenzini
Iscritto all'Ordine degli Ingegneri della Provincia di Livorno al n° 542 con studio in Godejoli via Poggio 20/A tel. 0586.68241 mail: info@ingorenzini.it

Modifiche parziali a seguito degli indirizzi espressi dalla Soprintendenza nel corso della conferenza dei servizi del 29.07.2014.

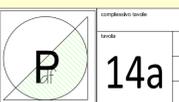

Riqualificazione ambientale in ambito turistico denominata "Golf Costa degli Etruschi"

Imprenditore privato e pubblica persona dell'art. 17 del D.Lgs. n° 119 del 06/07/1999 art. 1° comma