A-B Percorso ciclo-pedonale

Larghezza percorso ciclopedonale metri 3.00

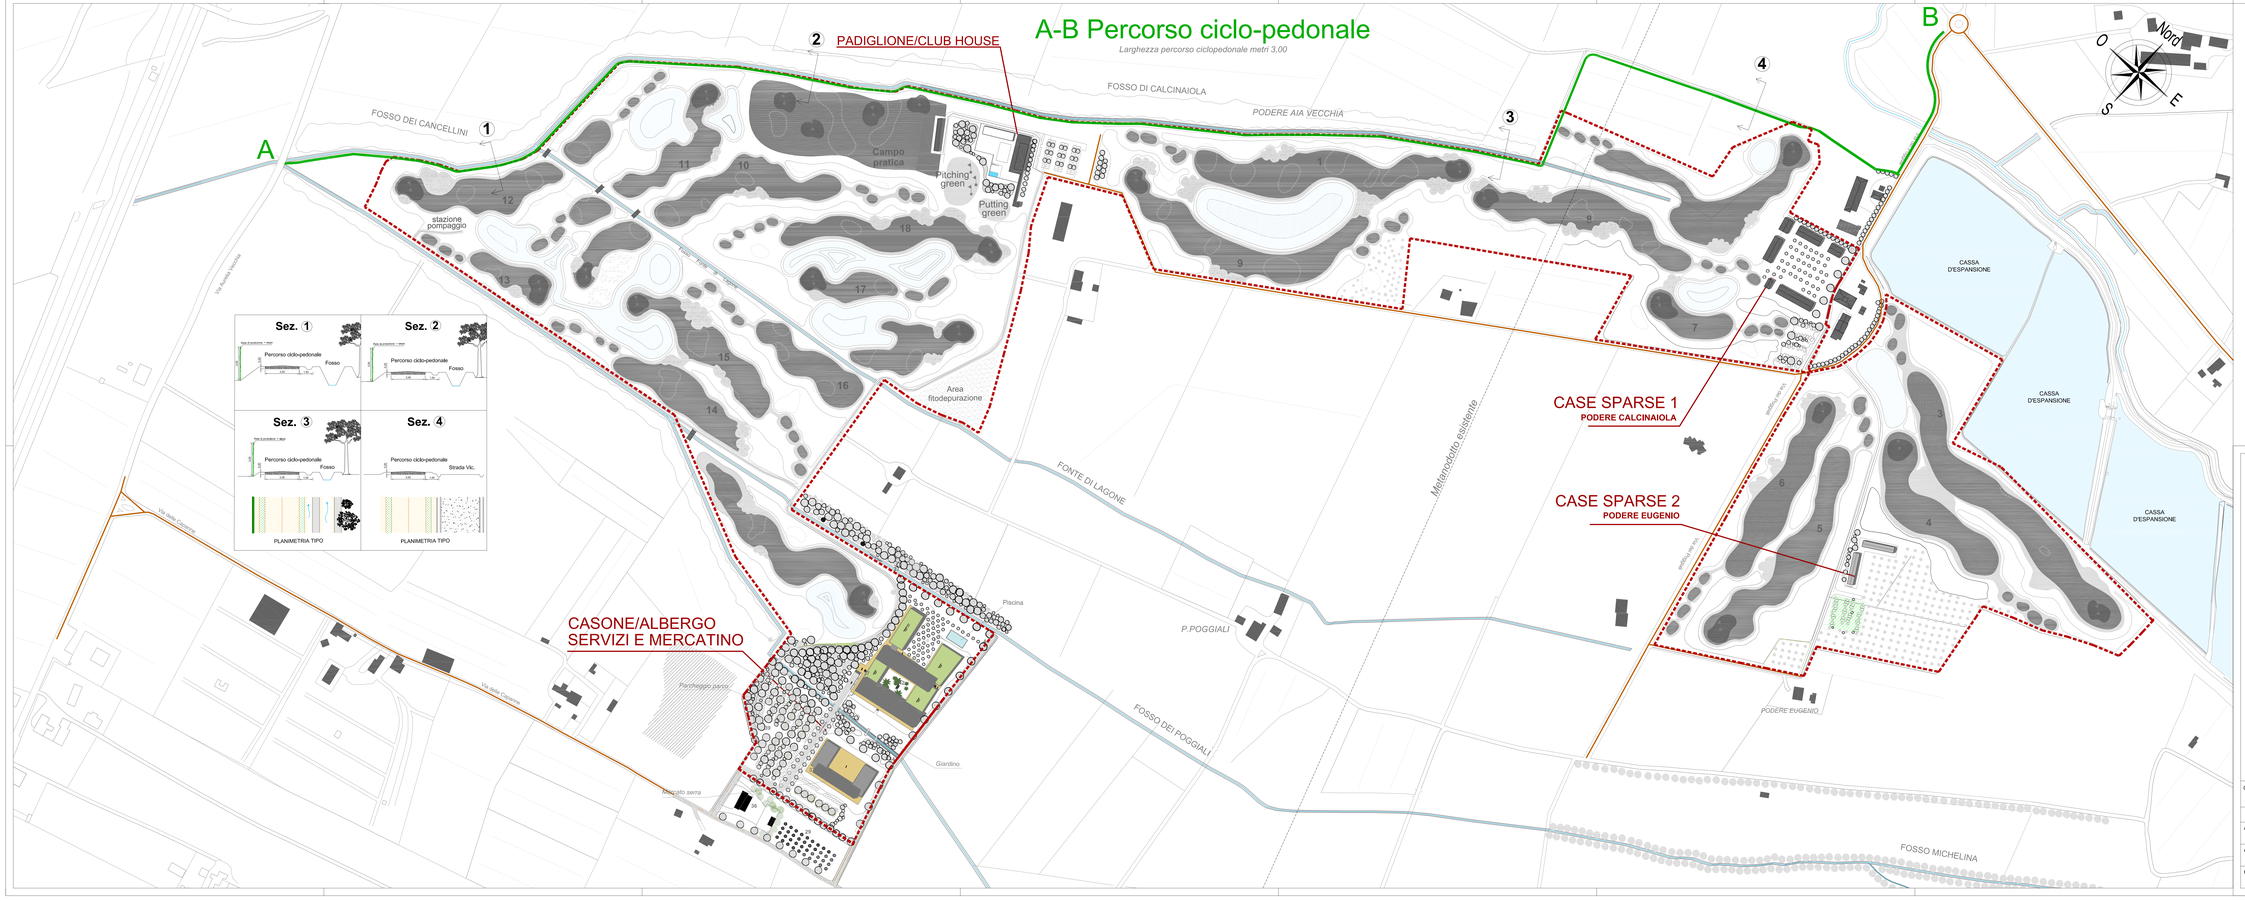

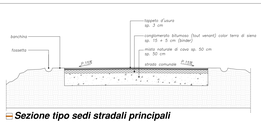

Sezione tipo sedi stradali principali

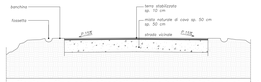

Sezione tipo sedi stradali in terra battuta interne al golf

Sezione tipo parcheggio con el. di cls.drenanti

Sezione tipo parcheggio con el. grigliati inerbati

COMUNE DI BIBBONA

COMUNE DI BIBBONA

Prov. - Livorno -

Equipe di progettazione

- Progettazione architettonica
Arch. Piergiorgio de Flumeri
Arch. Maurizio Ori

Il coordinatore generale
arch. Piergiorgio de Flumeri

- Progettazione paesaggistica e ambientale
Arch. Maurizio Ori

I committenti
soc. Pay & Sun S.r.l.

- Progettazione infrastrutturale
Ing. Luciano Lorenzini

Collaboratori in fase di progettazione

- Golf Course Architect Dott. Luigi Rota Caremoli
- Progettazione Impianti Ing. Roberto Faletti
- Geologo Dott. Gianfranco Ruffini

Ufficio di segreteria Barbara Tonioni
Catia Bolis

Riqualificazione ambientale in ambito turistico denominata "Golf Costa degli Etruschi"

OGGETTO : URBANIZZAZIONI
STRADE E PARCHEGGI

REV.	dicembre 2013	TITOLO
REV.	febbraio 2014	SCALA
REV.	novembre 2014	1:2000

PIANO ATTUATIVO DI INIZIATIVA PRIVATA

Modifiche parziali a seguito degli indirizzi espressi dalla Soprintendenza nel corso della conferenza dei servizi del 29.07.2014.

Arch. Piergiorgio de Flumeri Iscritto all'Ordine degli Architetti della Provincia di Bergamo al n° 410 con studio in Via Tasso 43 24121 Bergamo - Italia - Via Ghislandi 105 - S.Marco, 1 tel. 035.1.928050 mail : pergiorgio.deflumeri@gmail.com

Arch. Maurizio Ori OrA3Ori Associati srl / Paesaggio e Architettura via Palestrina, 1, 20124 LIVORNO Italia T. +39 0372.23363 F. +39 0372241256 mail : maurizio@oriassociati.com www.oriassociati.com

Ing. Luciano Lorenzini Iscritto all'Ordine degli Ingegneri della Provincia di Livorno al n° 582 con studio in Livorno G.D. via Pacinotti 25/A tel. 0586.404242 mail : info@ingelorenzini.it

cartoleria tecnica